



דירה מס' 1

60 מ"ר (קרקע) +64 מ"ר (מינוס 1) +



גינה 80 מ"ר

מס חד' - 4


קומה -קרקע + מינוס 1

עורפית

כיוונים - דרום ומזרח

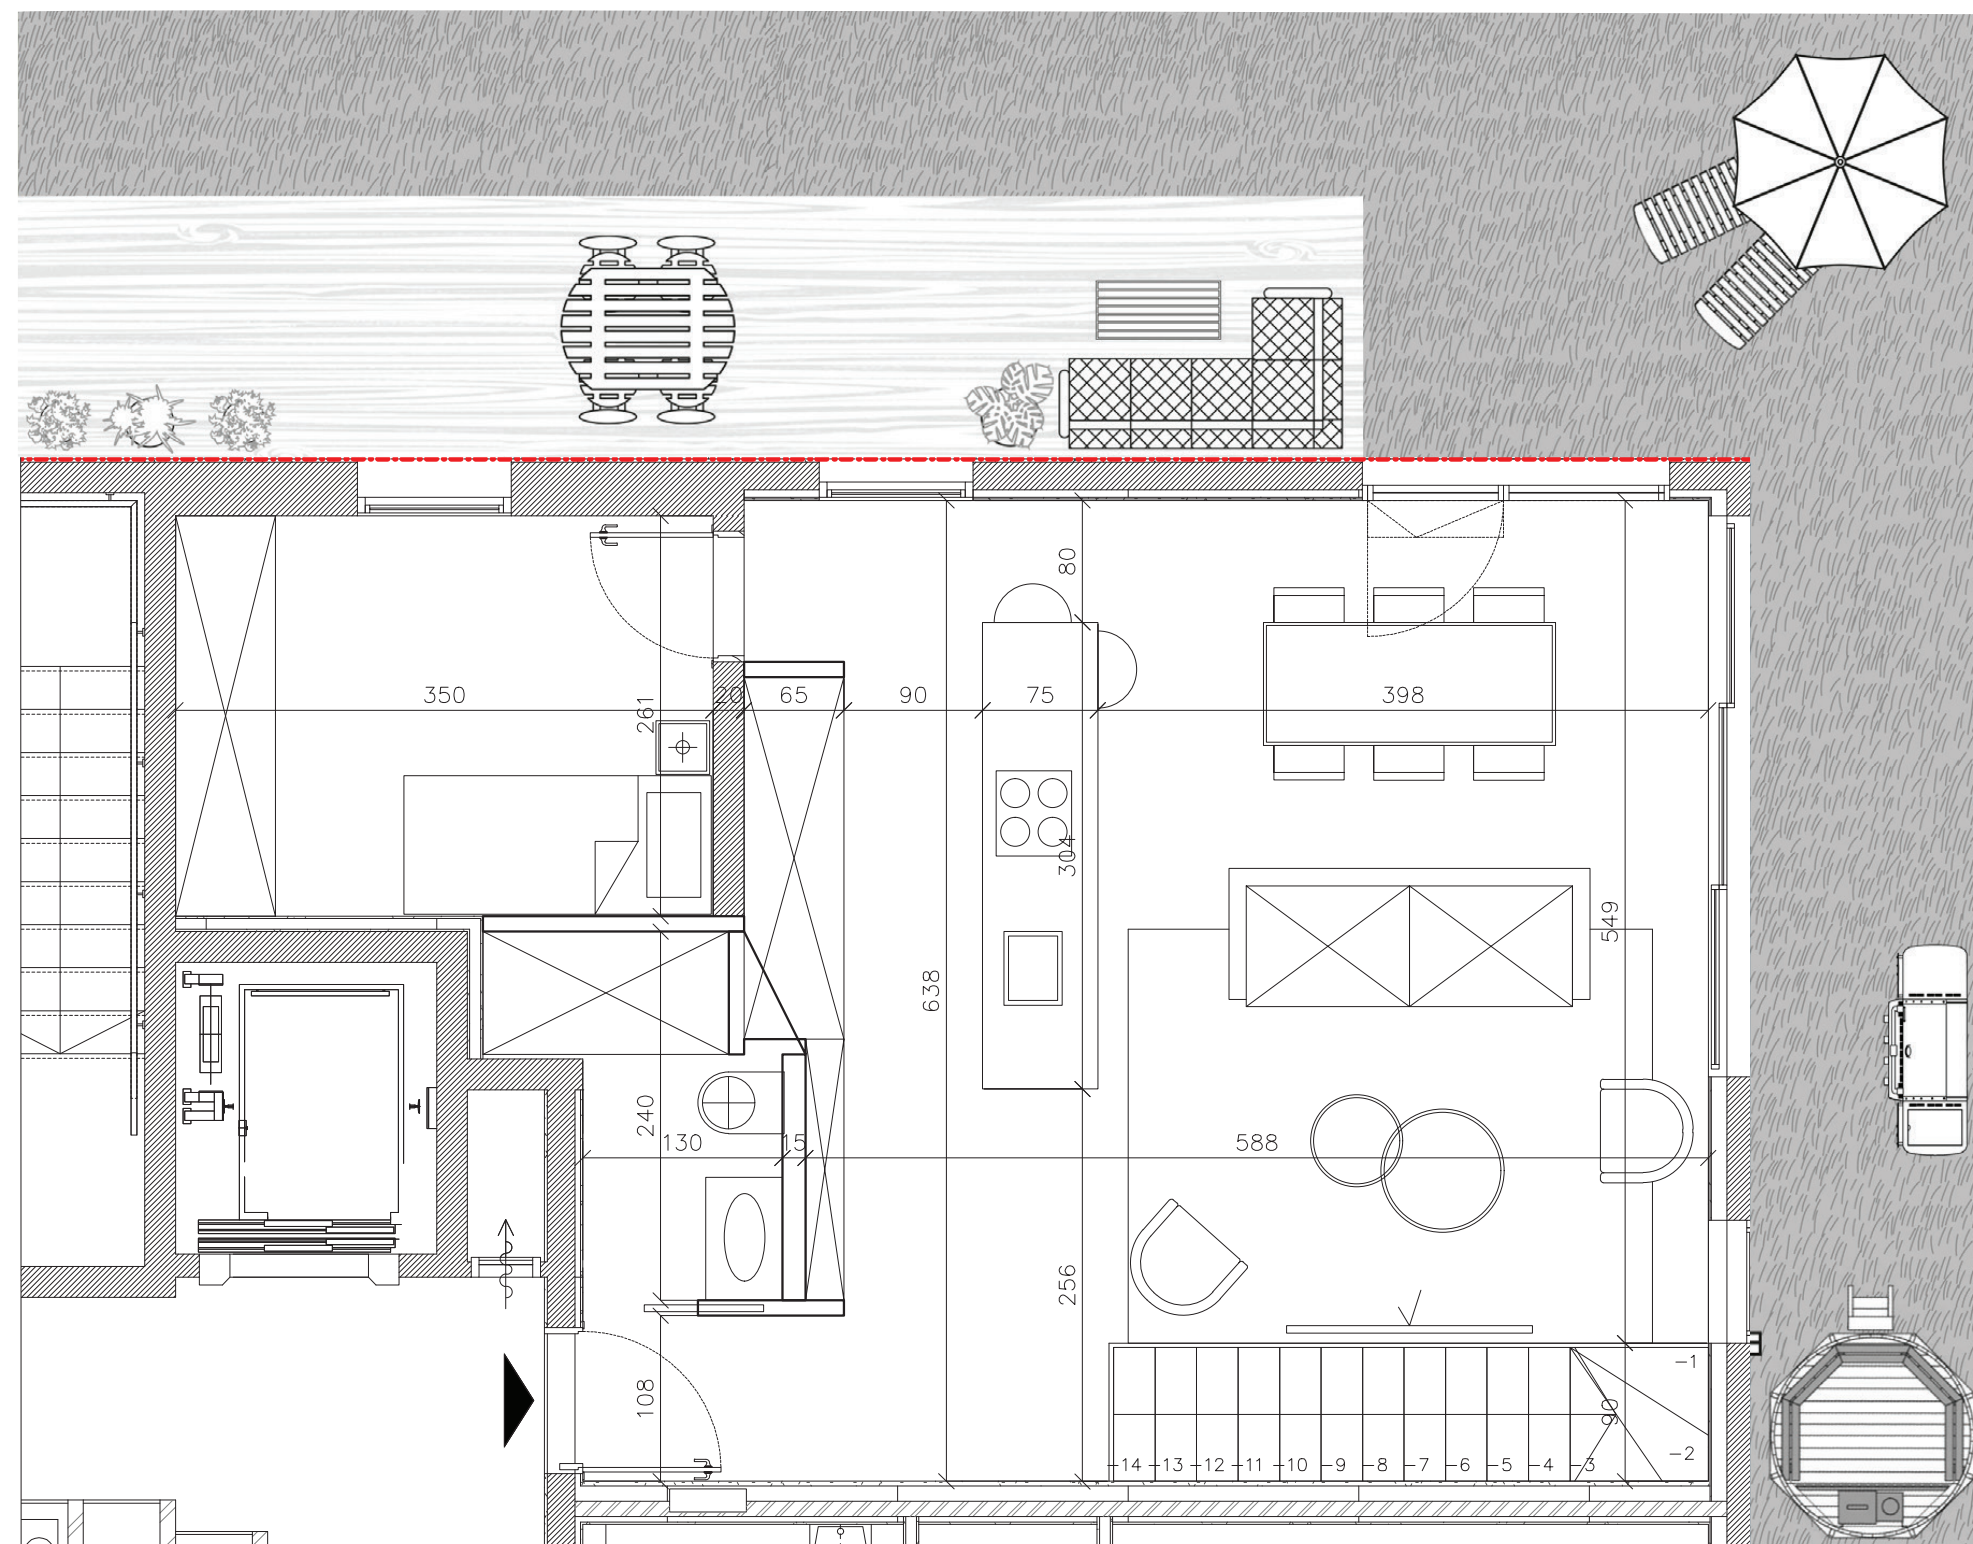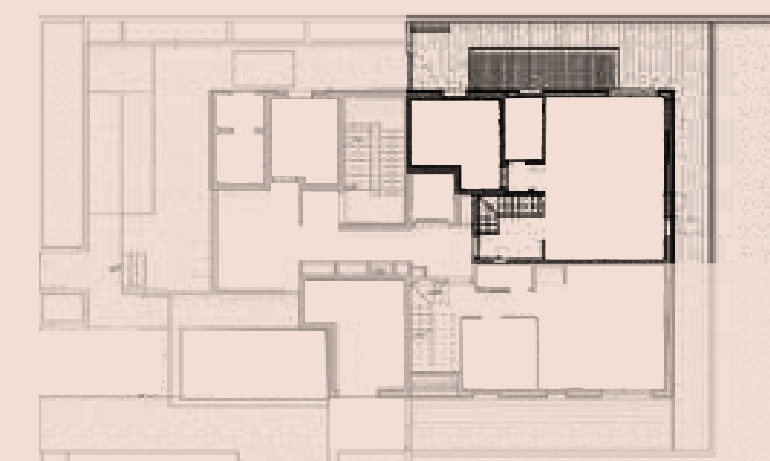

קומת קרקע

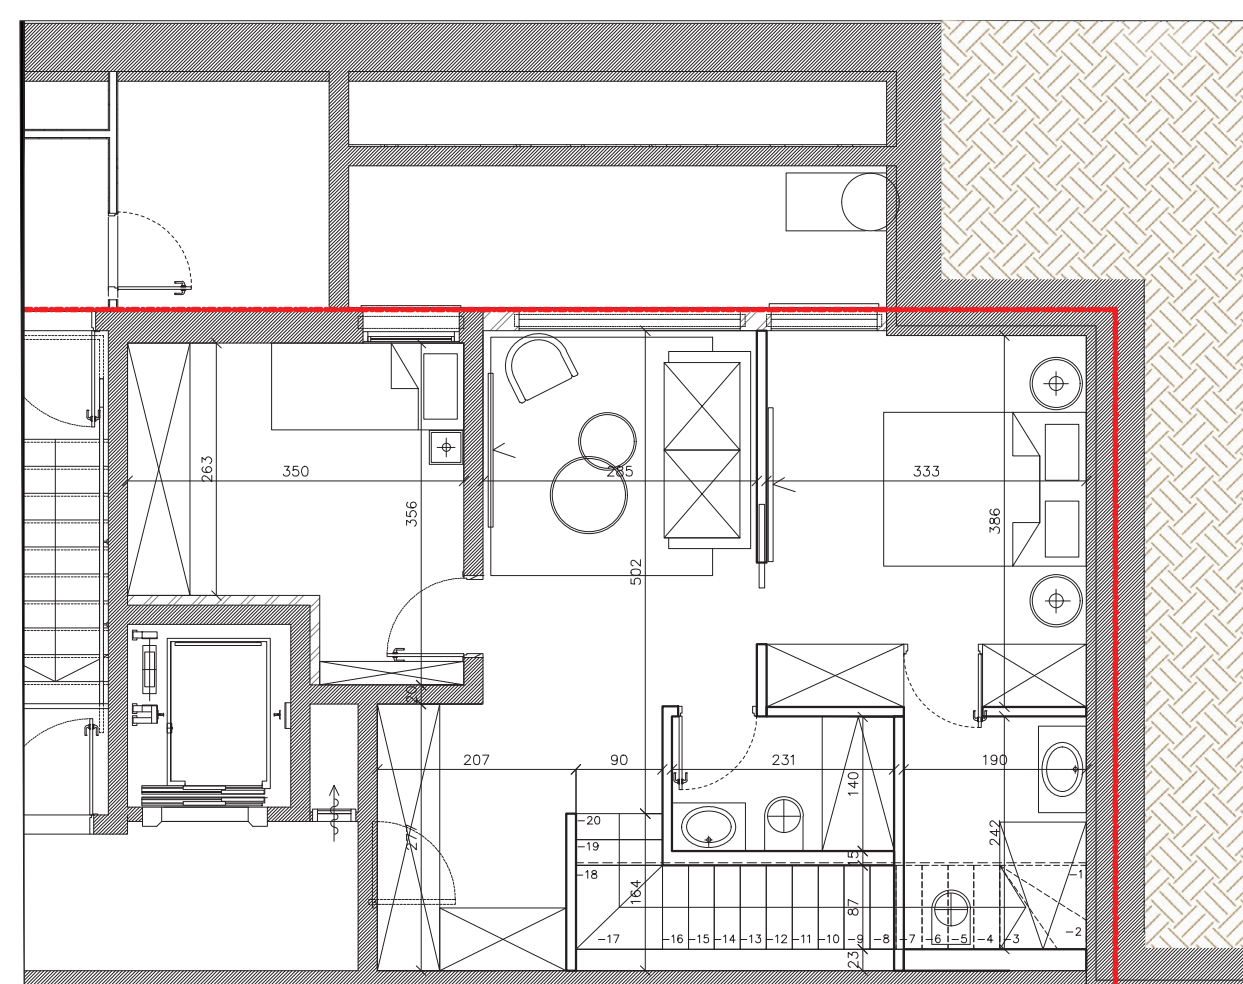

קומה -01