



BLOCH
— TEL AVIV —



דירה מס' 2

53 מ"ר (קרקע) + 35 מ"ר (קומה 1) +



גינה 73 מ"ר

מס חד' - 4


קומה - קרקע + קומה 1

עורפית

כיוונים - דרום ומערב

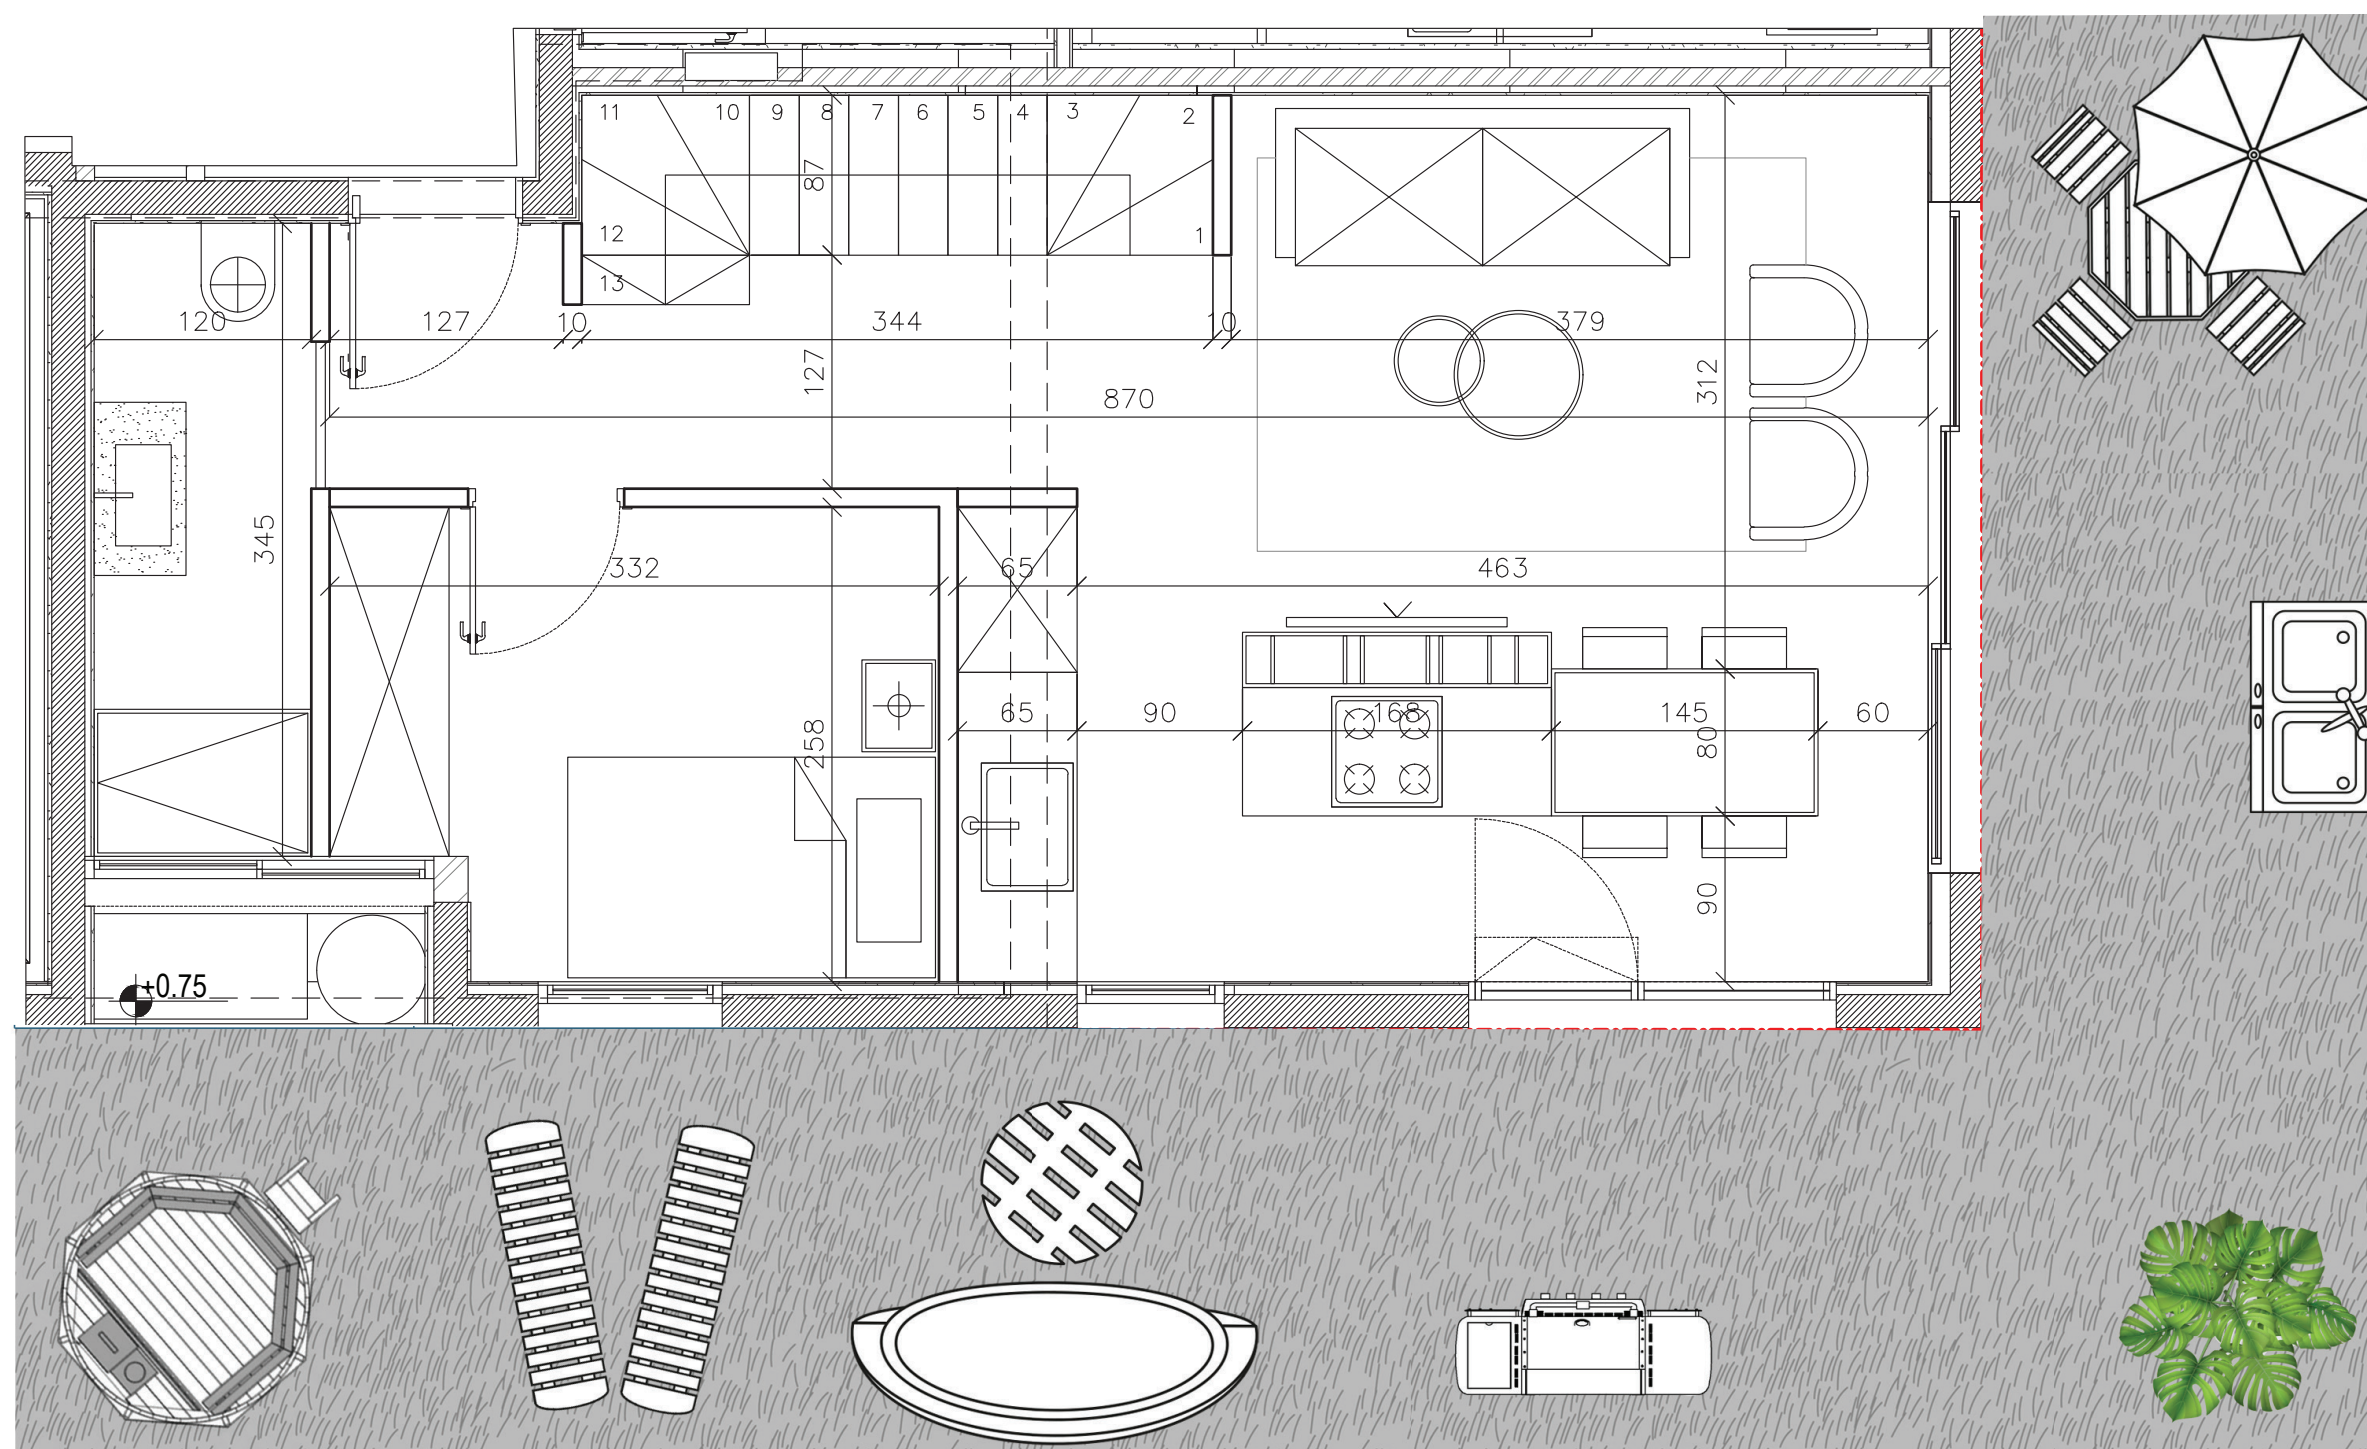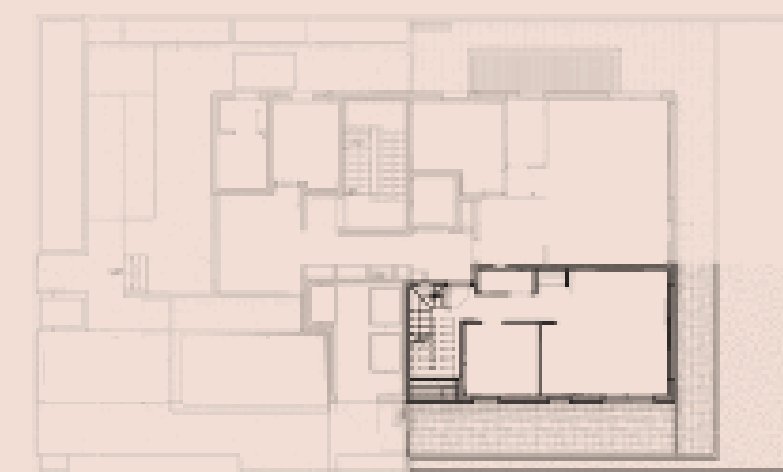

קומת קרקע

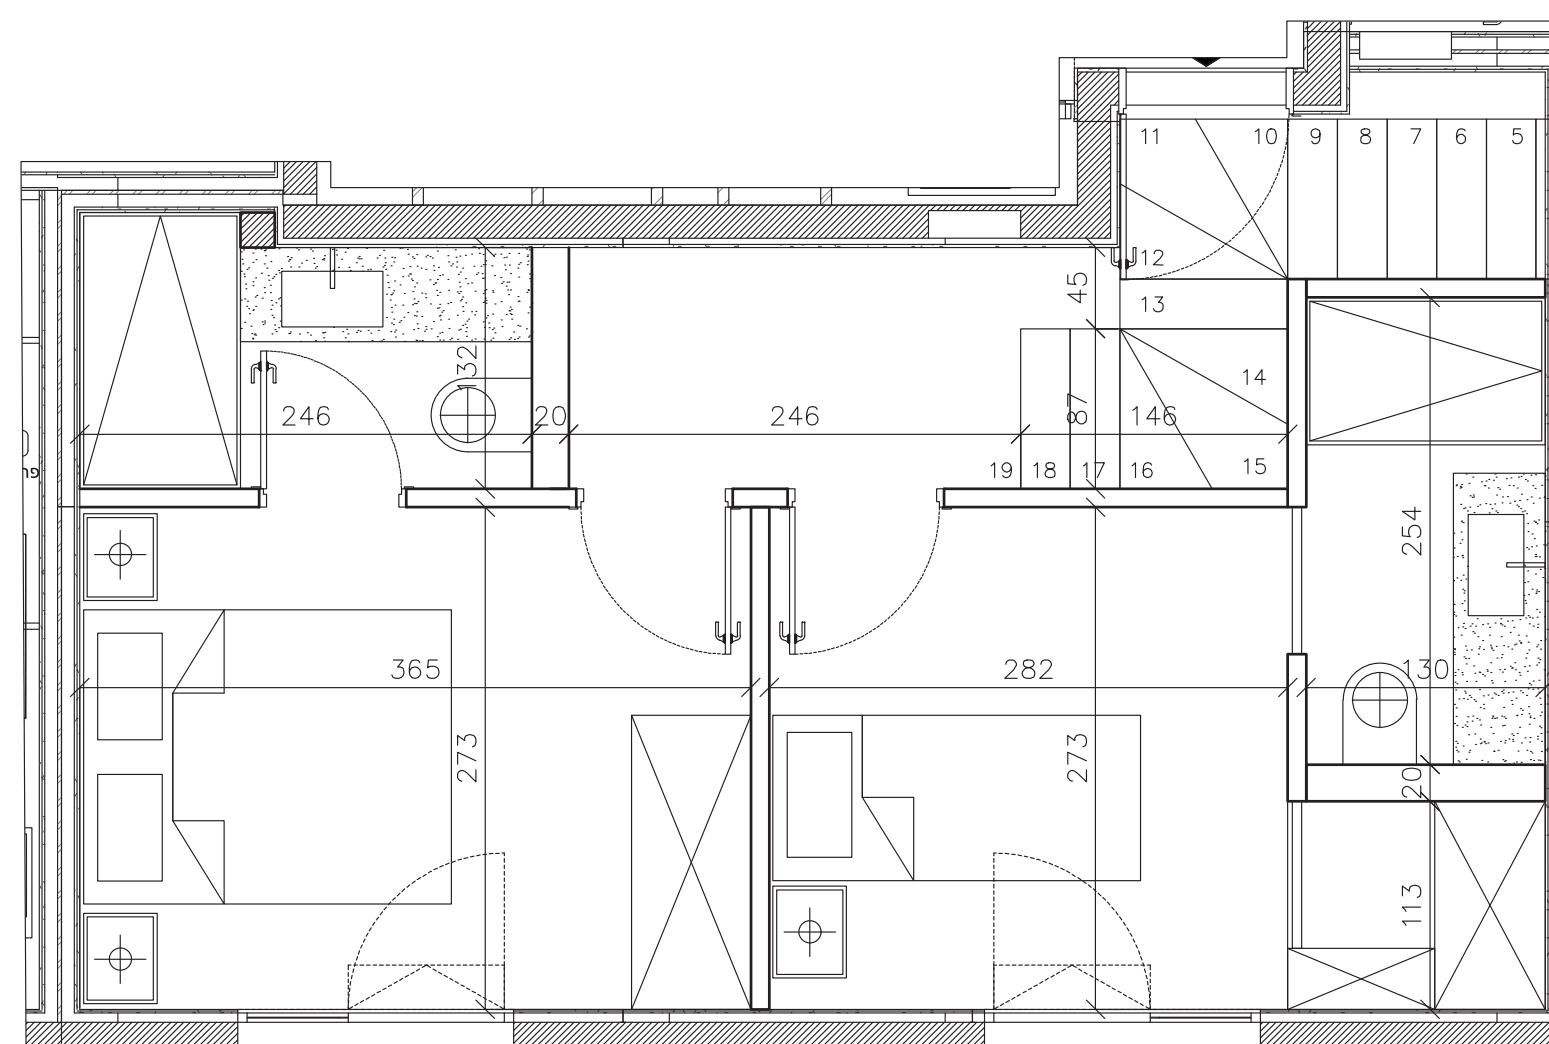

קומה 01