

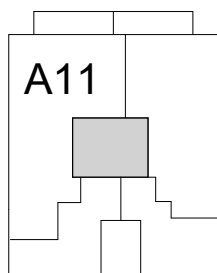
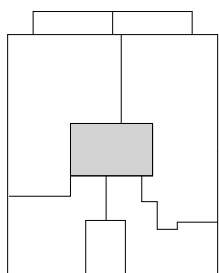


מספר פרויקט:	21031
שם הפרויקט:	עולי הגרדום 190
שם גיליון:	קומה 3 בנין A דירה 11
מספר גיליון:	MRK A11
קנה מידה:	1:50

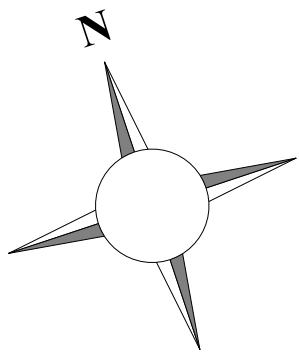

אדריכל: דרור בריל
משרה מאור 2
נייד: 0522-327907
דוא"ל: Dror@drbarc.com

דירת 5 חדר'
128 מ"ר

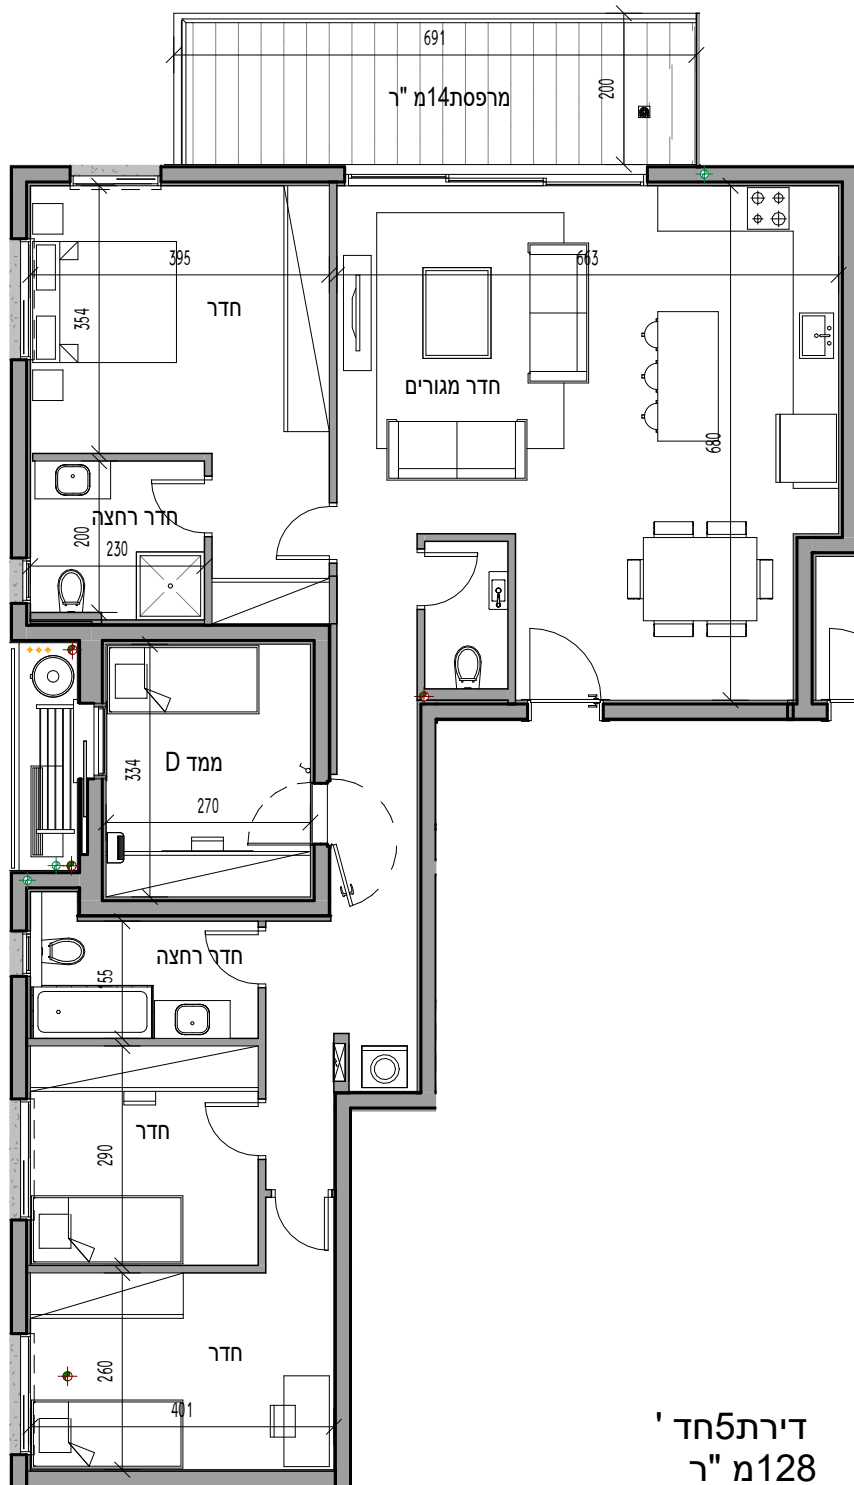

* התכניות אינן סופיות. ייתכנו שינויים במידות ושטחי הדירות לאחר תיאום מערכות ובכפוף לקבלת היתר.