

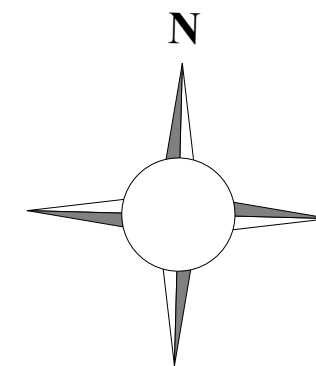


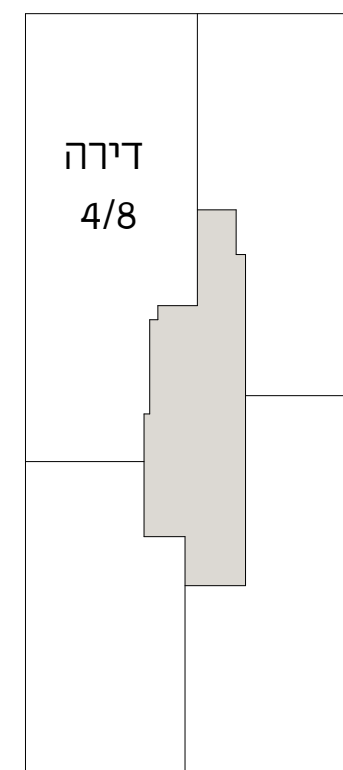

דירת 5 חדר ' 113 מ"ר

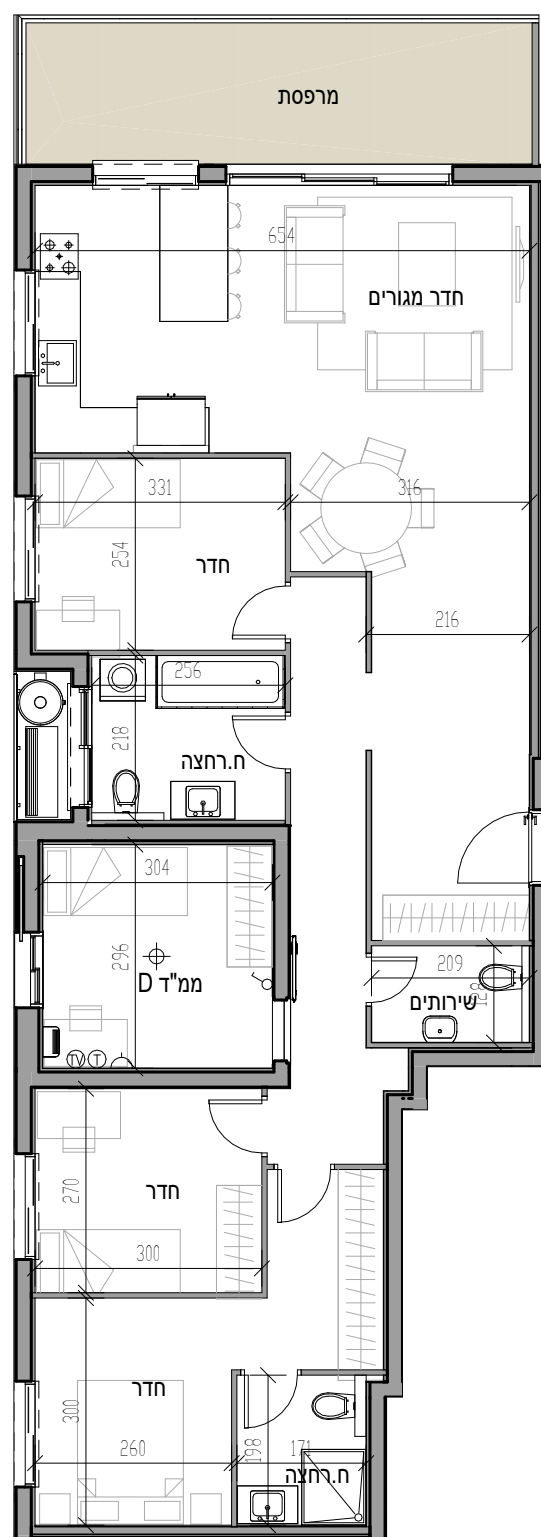

*התכניות אינן סופיות. ייתכנו שינויים במידות ושטחי הדירות לאחר תיאום מערכות ובכפוף לקבלת היתר.

Arc. Dror BRILL תל - אביב 0522-327907 Dror@drbarc.com אדרי' דרור בריל משה מאור 2 ניד: דוא"ל: drbArc 	1 : 100	קנה מידה:	מספר פרויקט:	מספר גליון:	שם גליון:	שם פרויקט:
	04/09/25	תאריך:	21031	Apt 4/8	קומה 1/2 דירה 4/8.	פוזננסקי8

פוזננסקי תל_22046\PROJECTS\zMUUVv9\1019sxjURUN2Qsrol718hwwKyR_zMUVv9\shortcut-targets-by-id\1019sxjURUN2Qsrol718hwwKyR_zMUVv9\04\אריב_ Revit\POZA-8 20250408.rvt

09/04/2025 13:49:28