

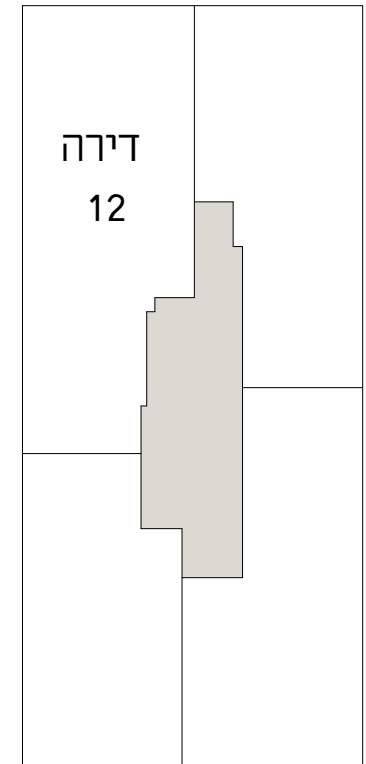


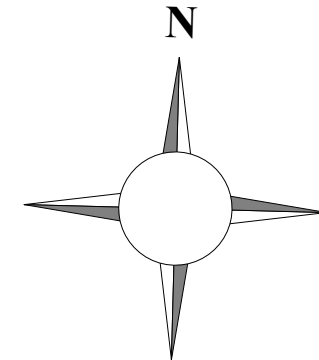

דירת 5 חדר
113 מ"ר

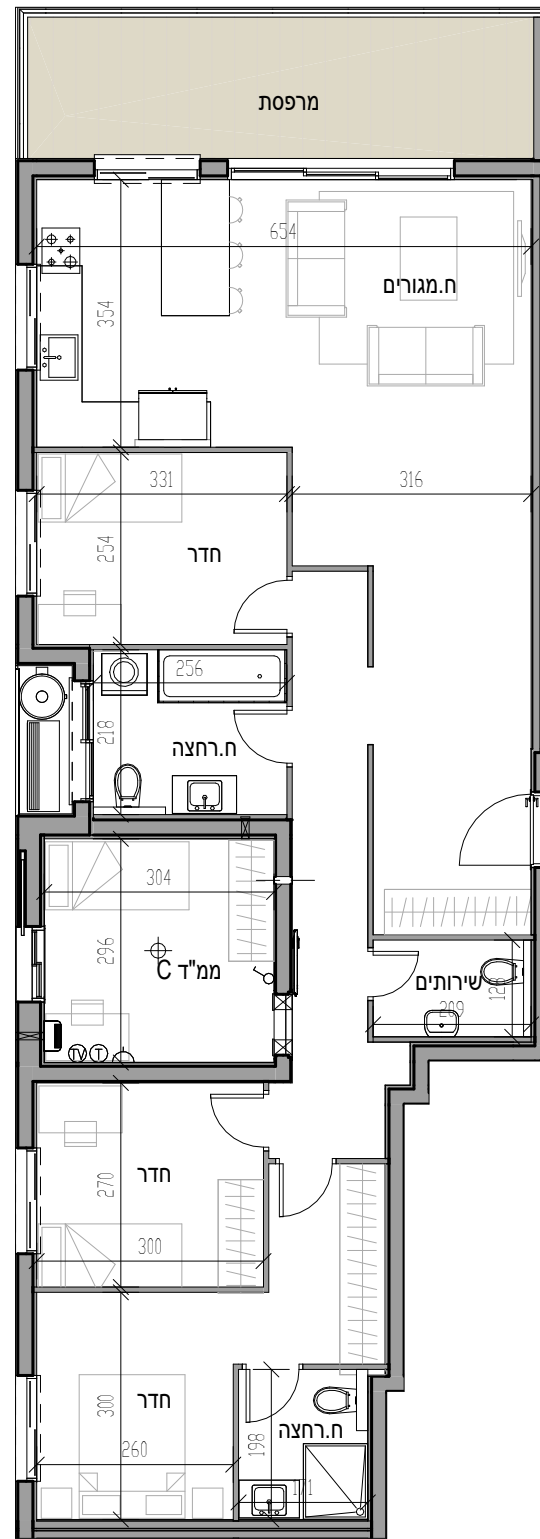

*התכניות אינן סופיות . ייתכנו שינויים במידות ושטחי הדירות לאחר תיאום מערכות ובכפוף לקבלת היתר.

שם פרויקט:	שם גליון:	מספר גליון:	מספר פרויקט:	קנה מידה:	1 : 100	Arc. Dror BRILL תל - אביב 0522-327907 Dror@drbarc.com אדרי' דרור בריל משה מאור 2 נייד: דוא"ל: drbArc
פוזנסקי 8	קומה 3 דירה 12.	Apt 12	21031	תאריך:	04/09/25	