

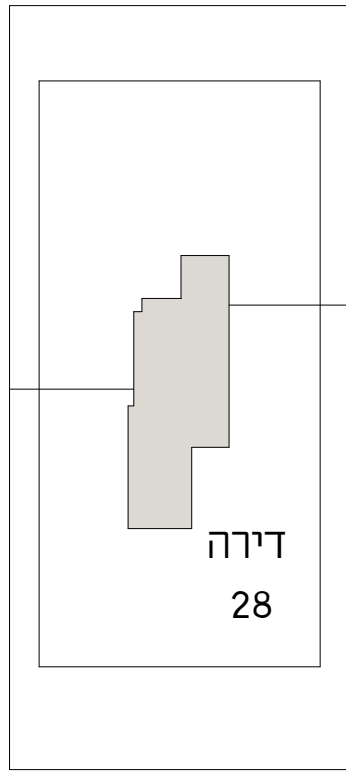


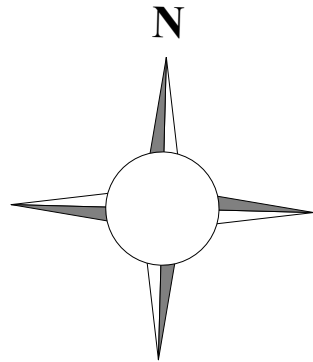

דירת 4 חדר
127 מ"ר

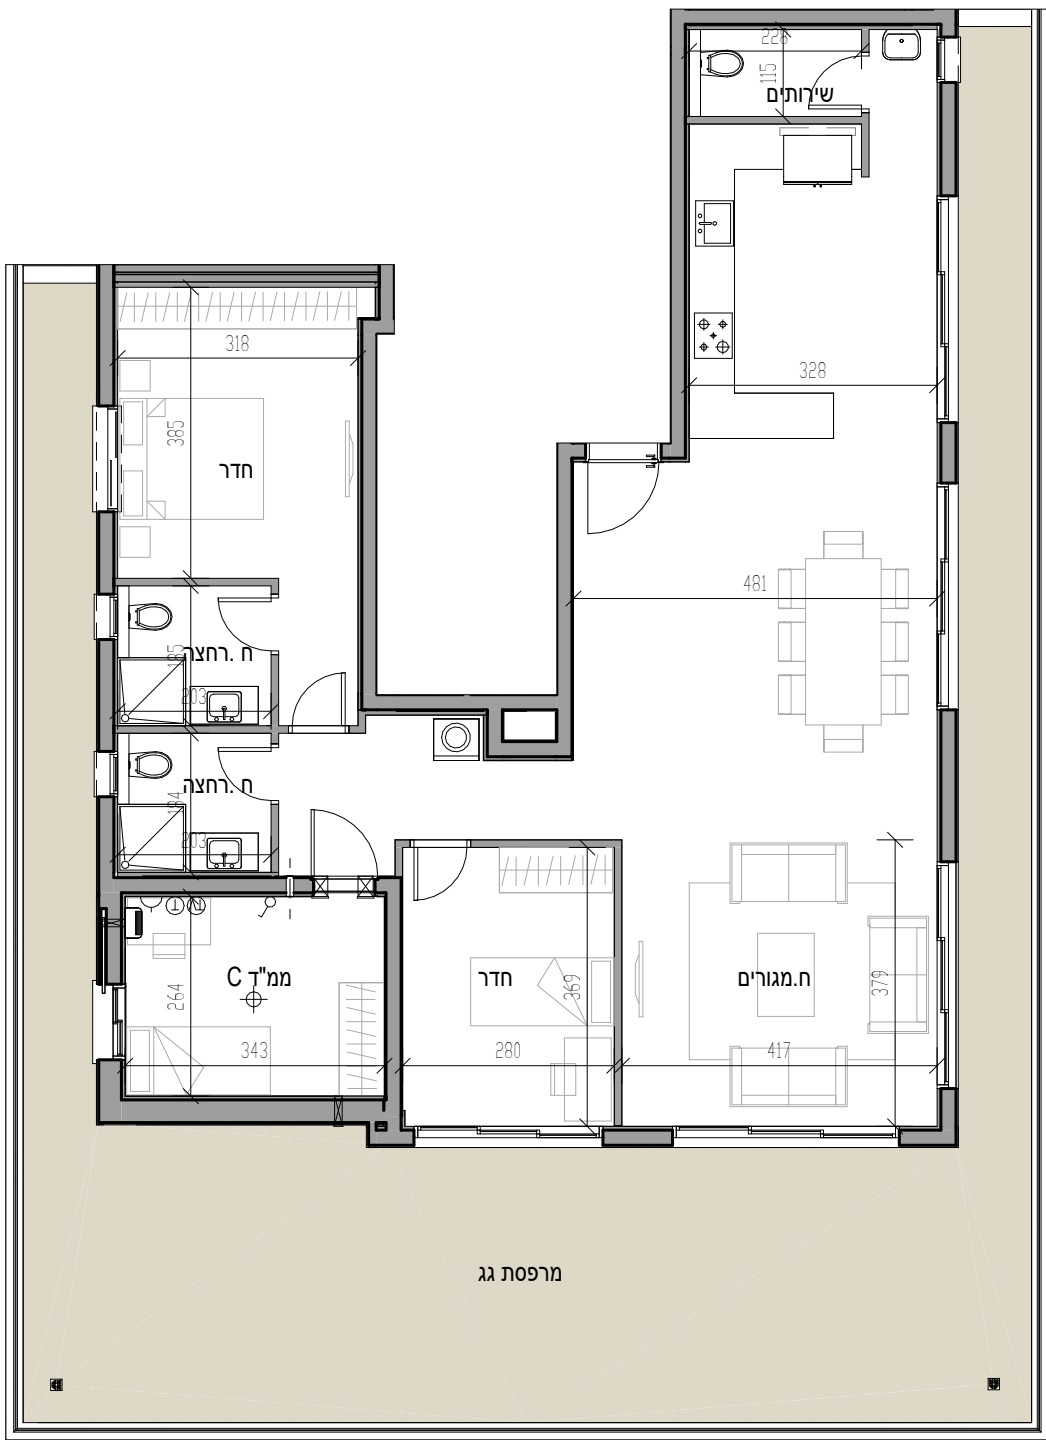

*התכניות אינן סופיות . ייתכנו שינויים במידות ושטחי הדירות לאחר תיאום מערכות ובכפוף לקבלת היתר.

שם פרויקט:	שם גליון:	מספר גליון:	מספר פרויקט:	קנה מידה:	1 : 100
פוזנסקי 8	קומה 7 דירה 28.	Apt 28	21031	תאריך:	04/09/25
שם פרויקט:	שם גליון:	מספר גליון:	מספר פרויקט:	קנה מידה:	1 : 100
פוזנסקי 8	קומה 7 דירה 28.	Apt 28	21031	תאריך:	04/09/25

Arc. Dror BRILL
תל - אביב
0522-327907
Dror@drbarc.com

אדרי דרור בריל
משה מאור 2
נייד:
דוא"ל: drbArc



09/04/2025 13:49:33

פוזנסקי 8 תל 22046_ \PROJECTS\zMUUV9\POZA-8 20250408.mt

04\Revit\POZA-8 20250408.mt