

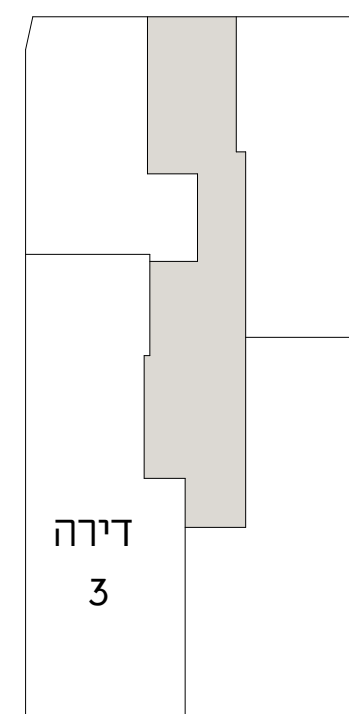


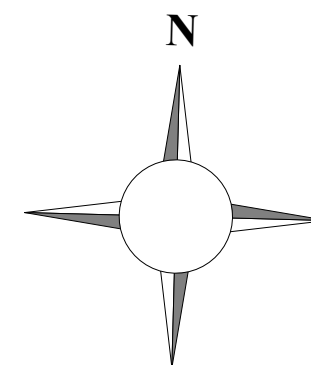

*התכניות אינן סופיות. ייתכנו שינויים במידות ושטחי הדירות לאחר תיאום מערכות ובכפוף לקבלת היתר.

דירת 5 חדר ' 110 מ"ר

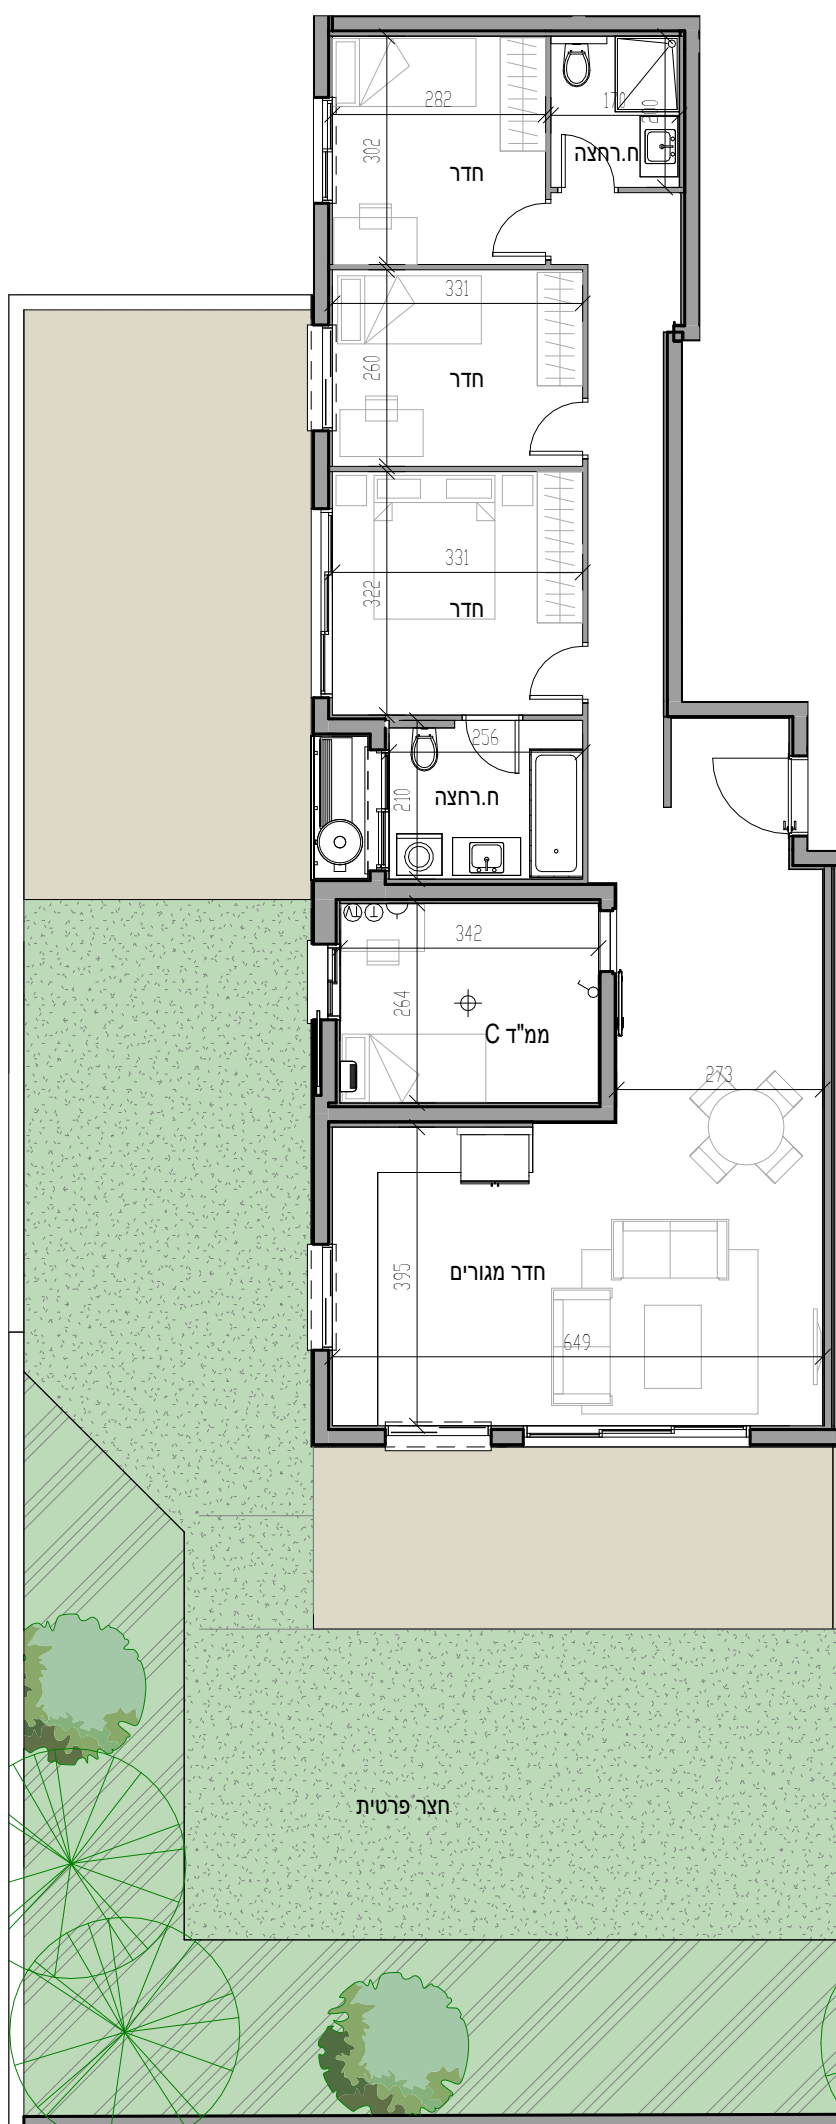

מספר פרויקט:	שם הפרויקט:	שם גיליון:	מספר גיליון:	תאריך:	קנה מידה:
21031	פוזננסקי8	קומת קרקע דירה3	Apt 3		1 : 100