




Arc. Dror BRILL
תל - אביב
0522-327907
Dror@drbarc.com

אדר' דרור בריל
משה מאור 2
נייד:
דוא"ל: drbArc

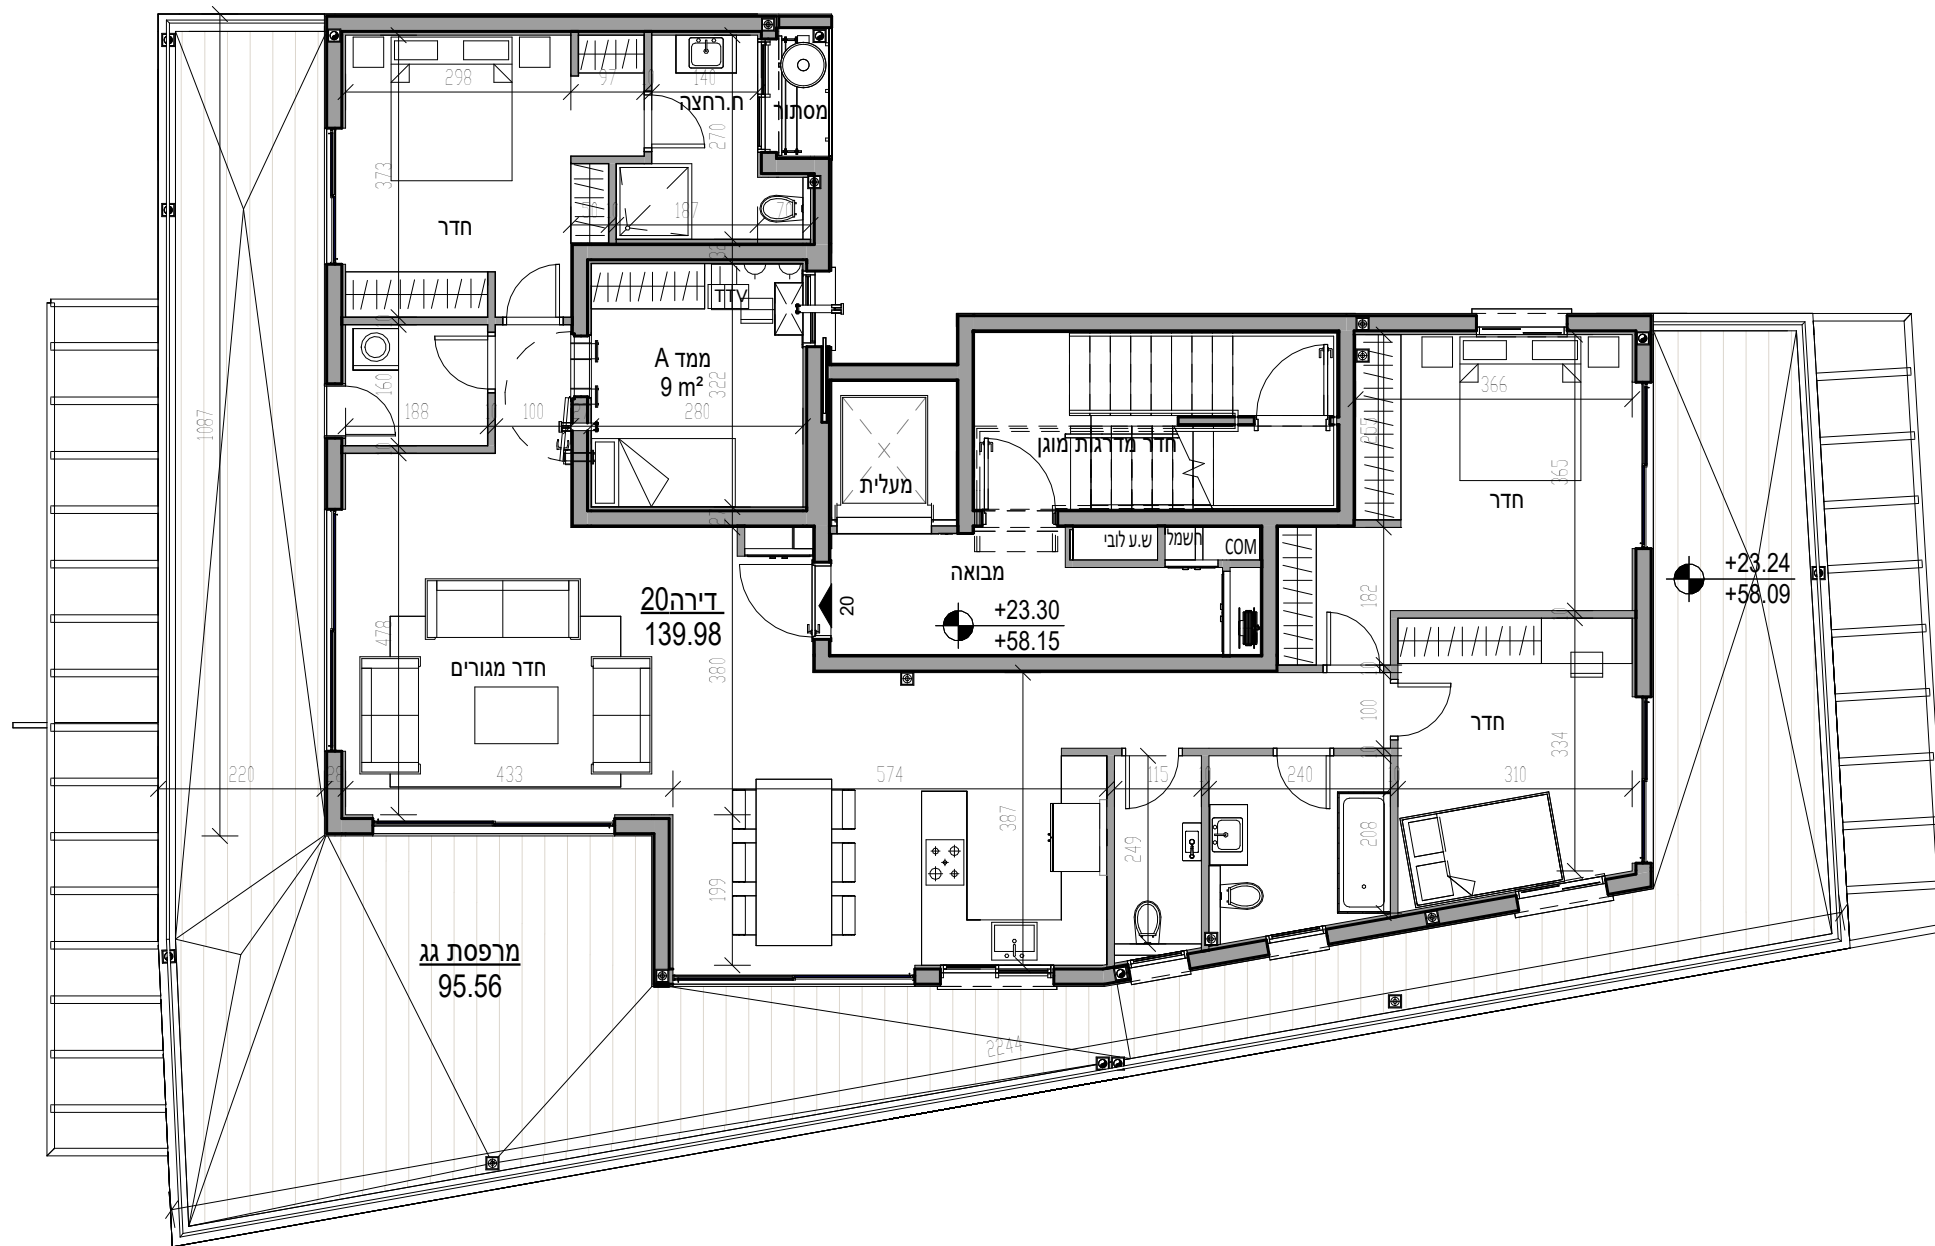

מספר פרויקט:	שם הפרויקט:	שם גיליון:	מספר גיליון:	קנה מידה:
000	רחוב ברנפלד 2 - תל אביב	קומה 7 דירה 20 - יזם	M-20	1:50