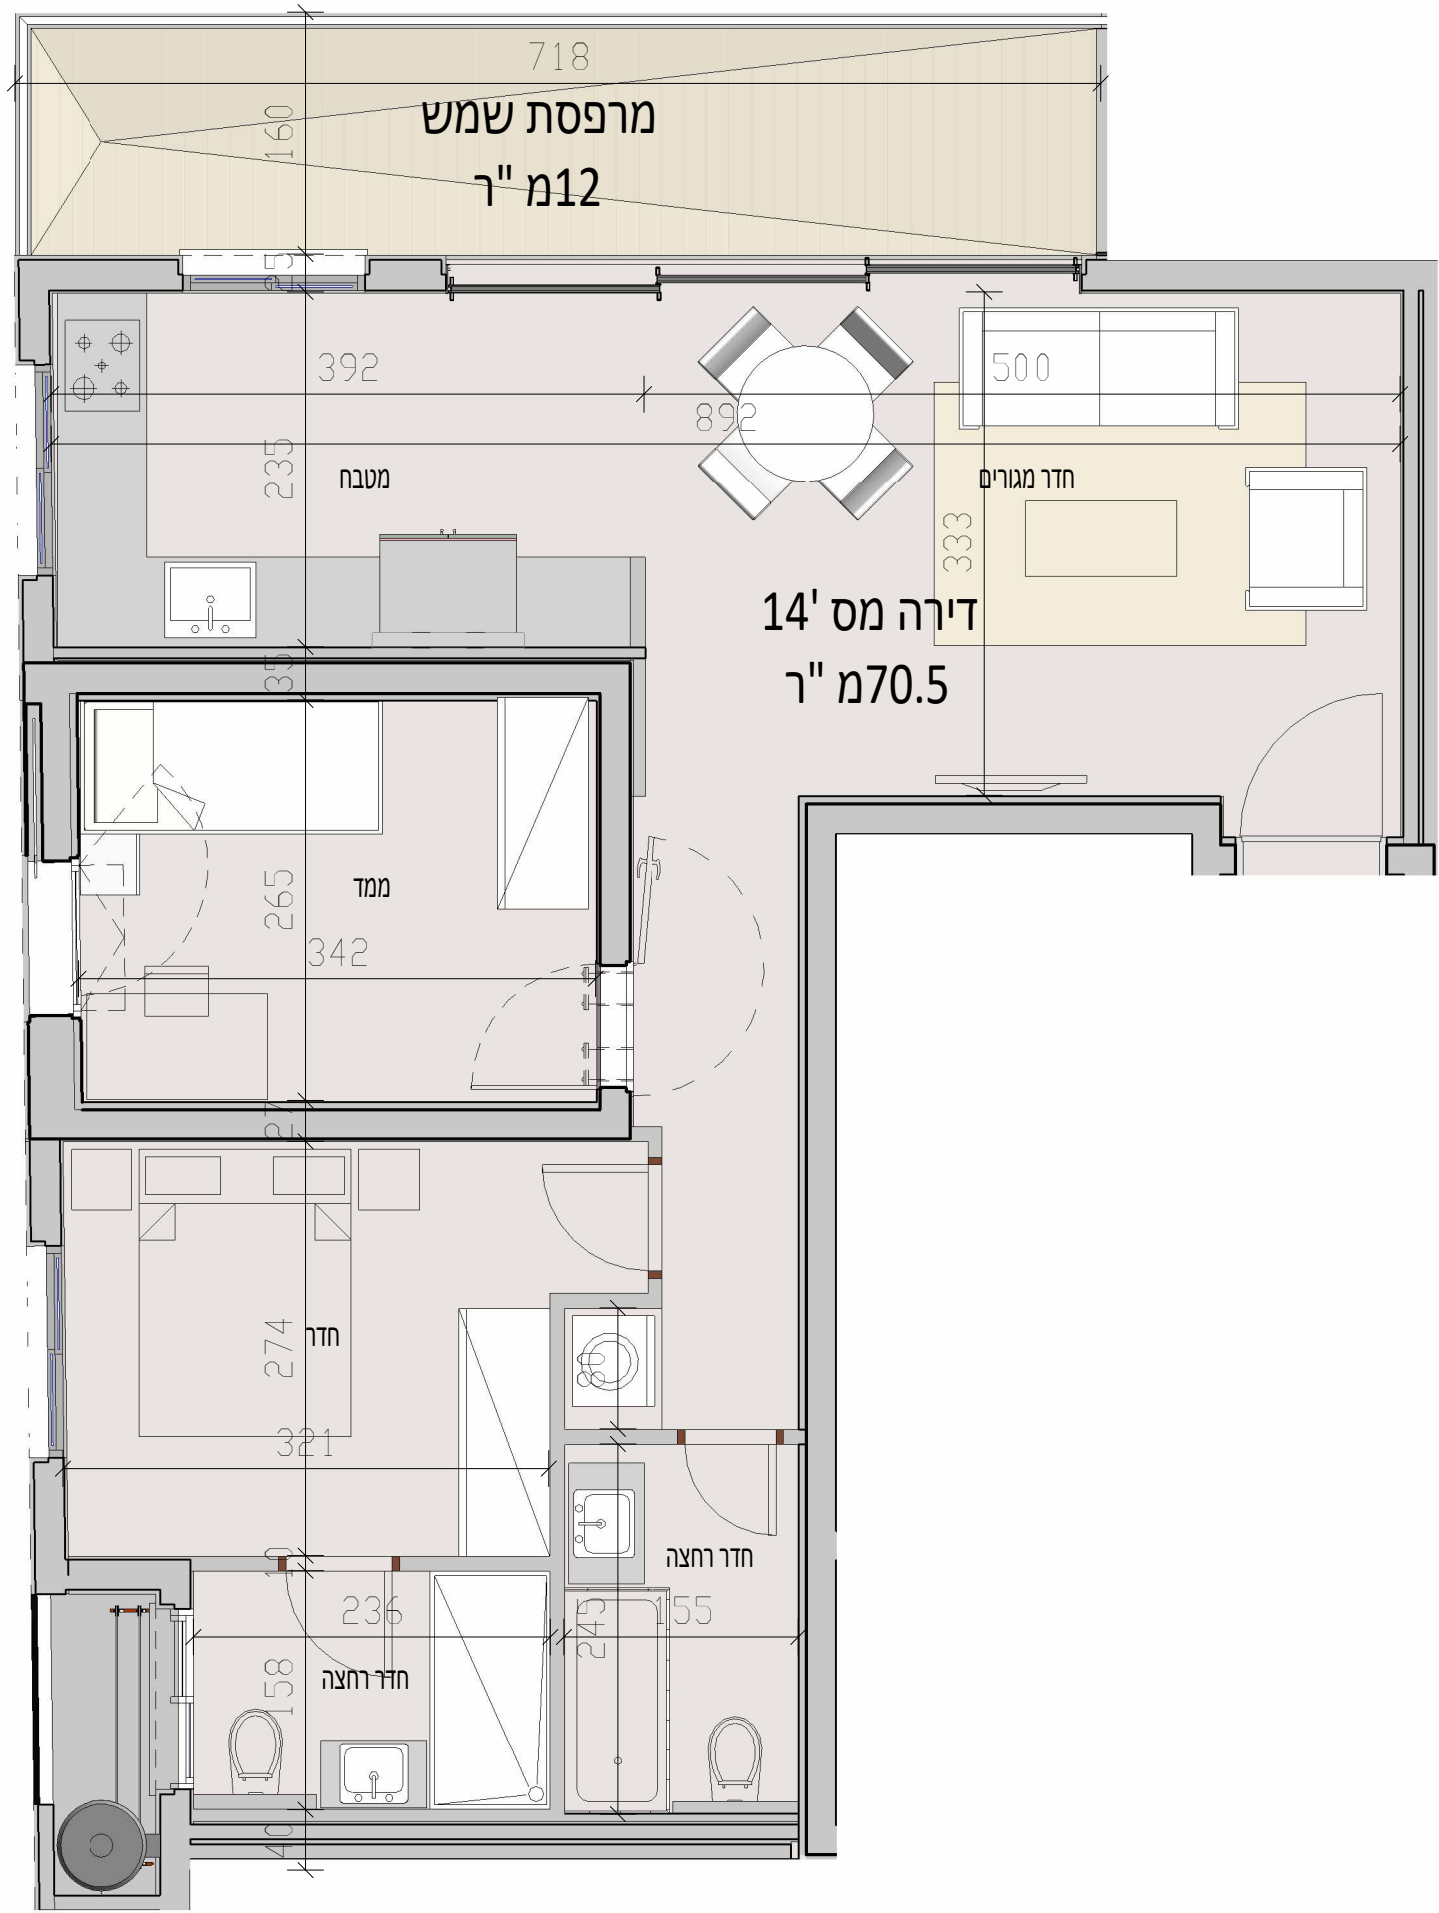


מספר פרויקט:	שם הפרויקט:	שם גיליון:	מספר גיליון:	תאריך:	קנה מידה:
21031	דה האז19תל אביב	קומה 5 - דירה 14	D14		1:50

Arc. Dror BRILL

תל - אביב

0522-327907

Dror@drbarc.com

אדר' דרור בריל

משה מאור 2

נייד:

דוא"ל:

drbArc