


מספר פרויקט:	שם הפרויקט:	שם גילוי:	מספר גילוי:	קנה מידה:	 אד"ר דרור בריל משה מאור 2 נייד: 0522-327907 דוא"ל: Dror@drbarc.com
21031	עולי הגרדום 190	קומה 3 בניין B דירה 26	MRK B26	1:50	

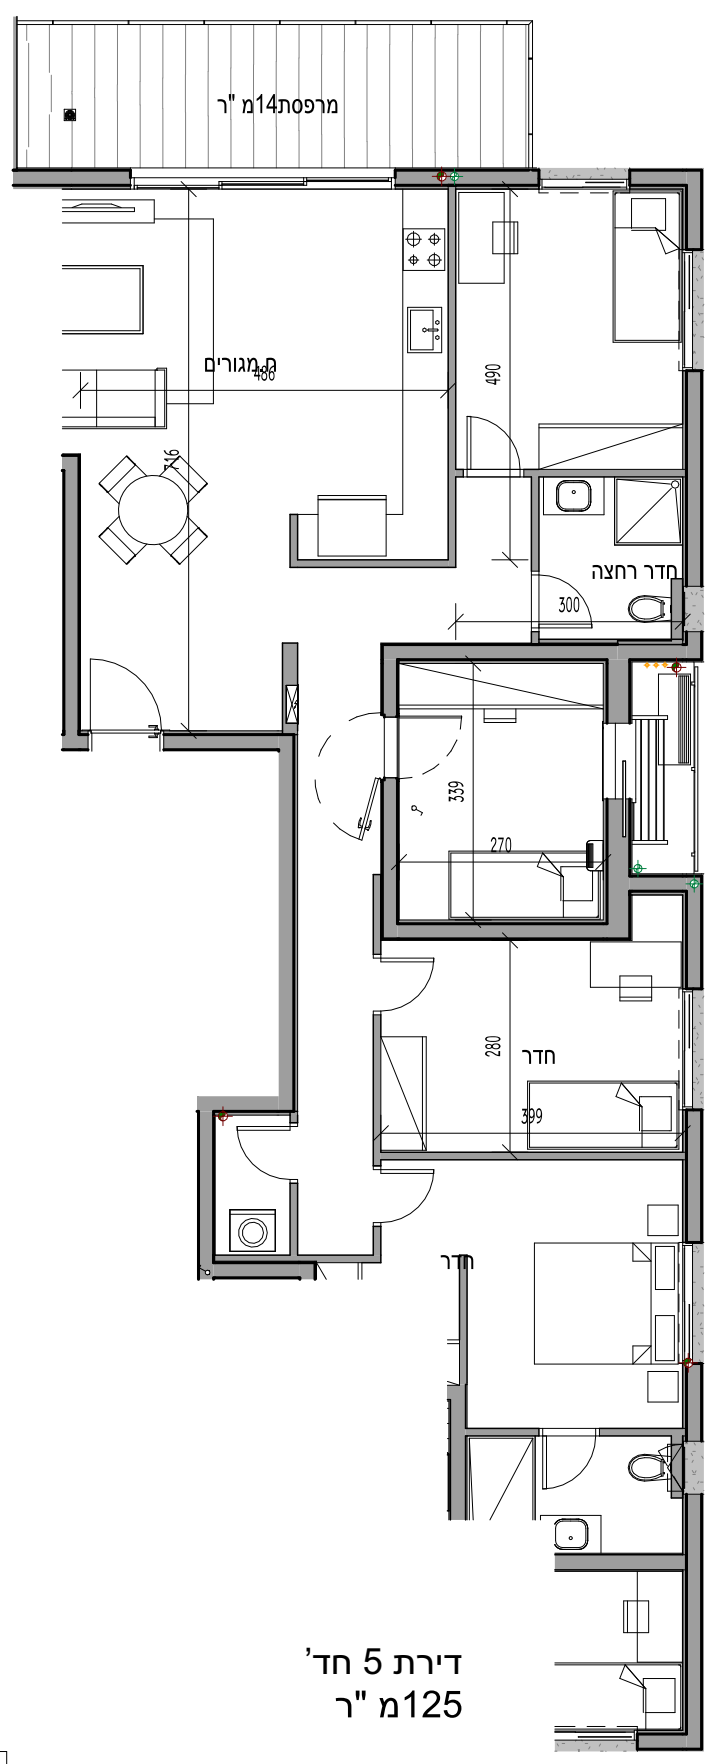

דירת 5 חד'
125 מ"ר

* התכניות אינן סופיות. ייתכנו שינויים במידות ושטחי הדירות לאחר תיאום מערכות ובכפוף לקבלת היתר.

