



מספר פרויקט:	שם הפרויקט:	שם גיליון:	מספר גיליון:	קנה מידה:
21031	עולי הגרדום 190	קומה 3 בנין A דירה 11	MRK A11	1:50

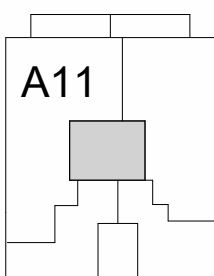


אדריכל דרור בריל
משה מאור 2
נייד: 0522-327907
דוא"ל: drbArc@gmail.com
תל אביב
Arc, Dror Brill

דירת 4 חדרים
123 מ"ר

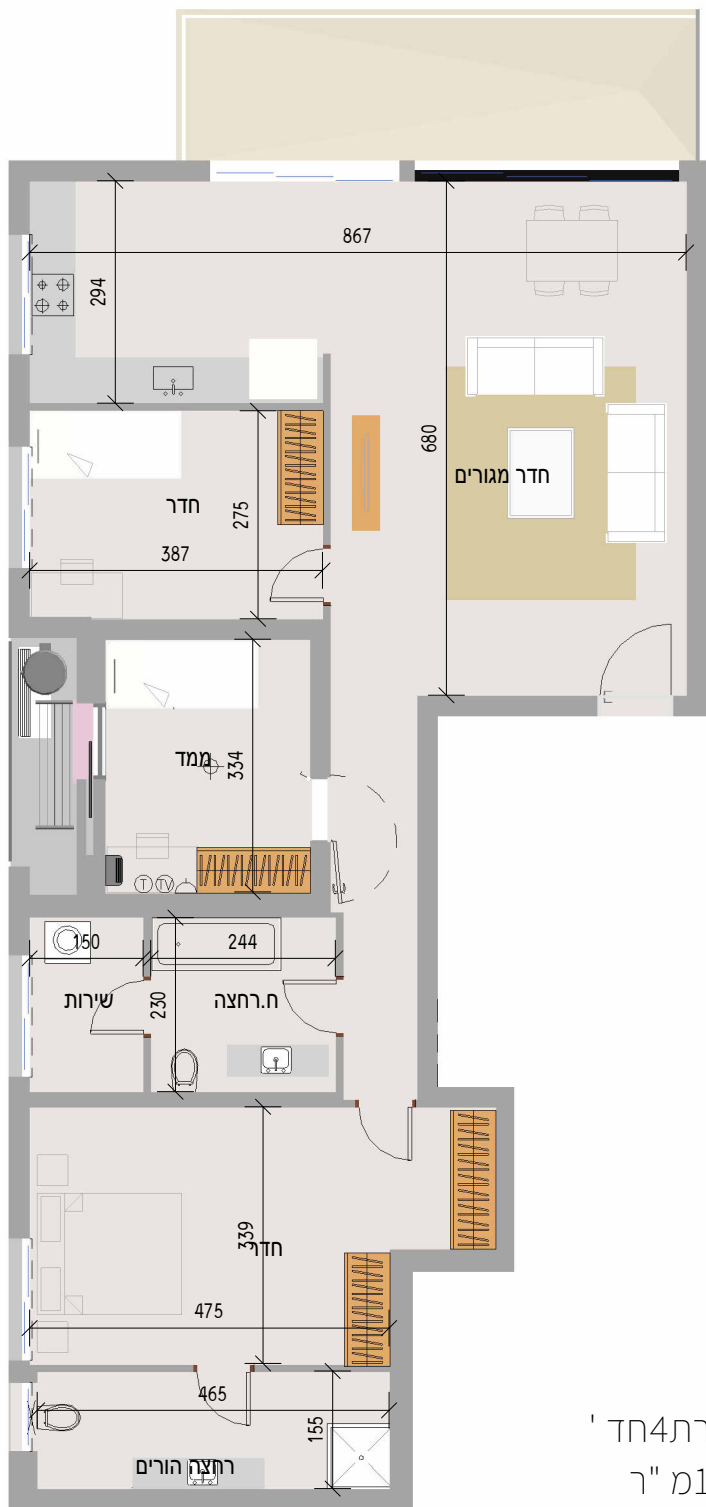

A11

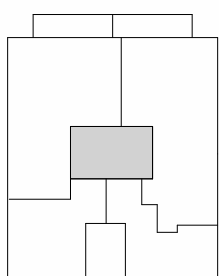

* התכניות אינן סופיות. ייתכנו שינויים במידות ושטחי הדירות לאחר תיאום מערכות ובכפוף לקבלת היתר.